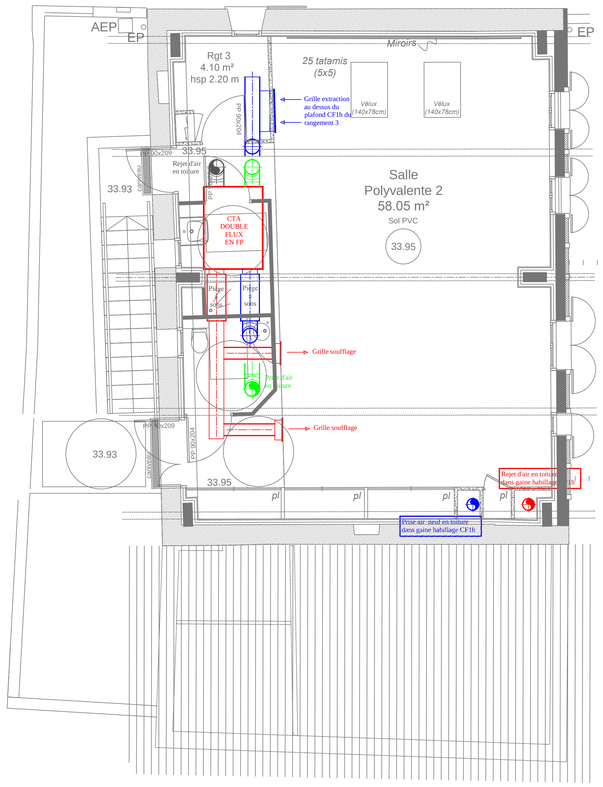

MAISON BORDA - ARBONNE
NIVEAU R+1
ventilation double flux

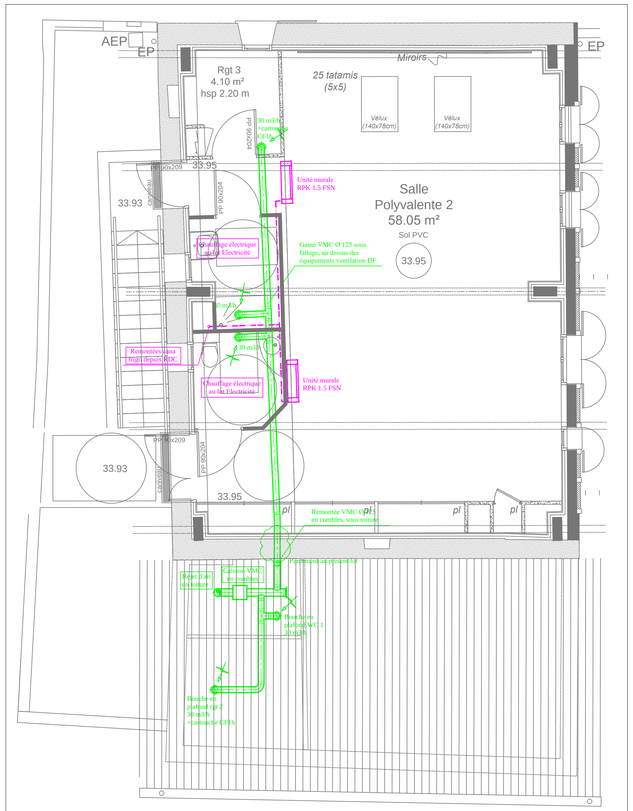

MAISON BORDA - ARBONNE
NIVEAU R+1
chauffage - VMC

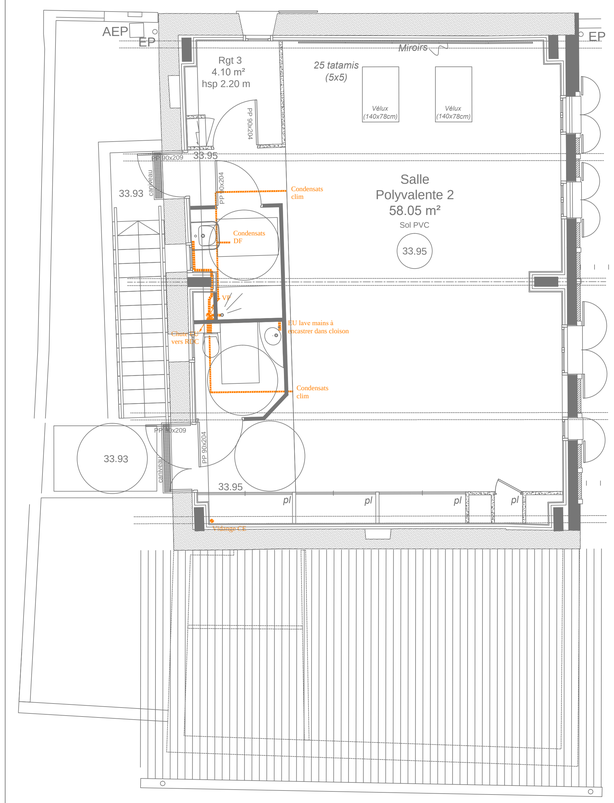

MAISON BORDA - ARBONNE
NIVEAU R+1
EU - EV

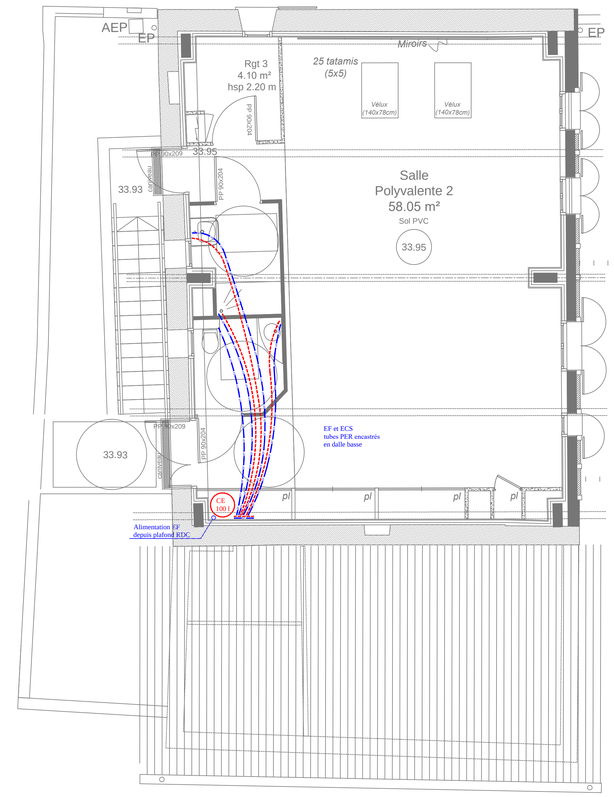

MAISON BORDA - ARBONNE
NIVEAU R+1
encastrés plomberie - sanitaire

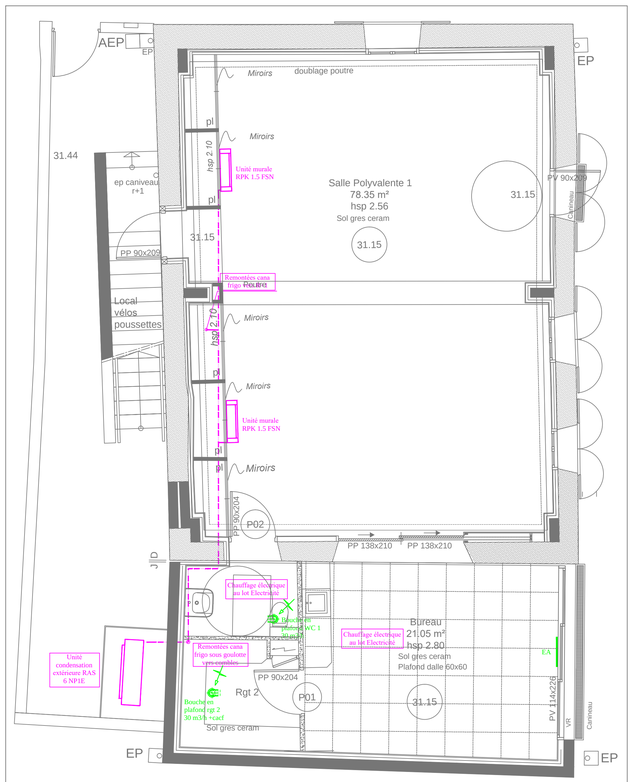

MAISON BORDA - ARBONNE
NIVEAU RDC
chauffage - VMC

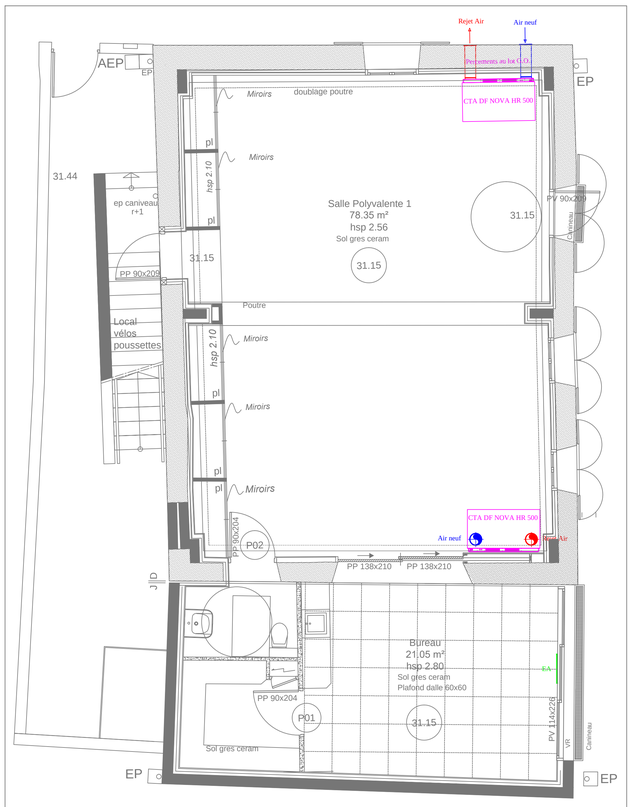

MAISON BORDA - ARBONNE
NIVEAU RDC
ventilation double flux

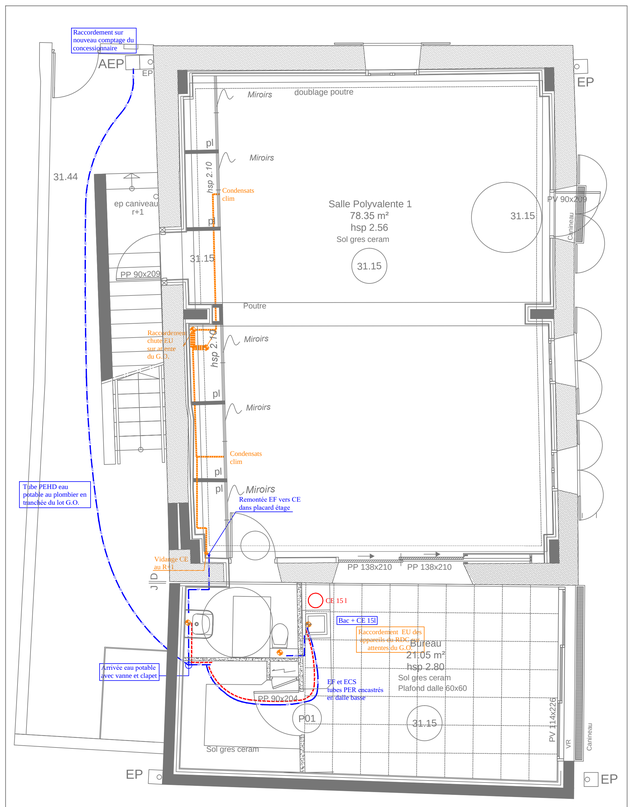

MAISON BORDA - ARBONNE
NIVEAU RDC
plomberie -sanitaire - EU - EV

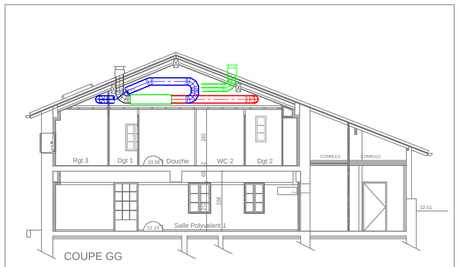

MAISON BORDA - ARBONNE
coupe de principe sur CTA DF en combles - echelle : 1/50 ème

MAITRE D'OUVRAGE	MAIRIE D'ARBONNE 64 210 ARBONNE
PROJET	RESTRUCTURATION DE LA MAISON BORDA 64 210 ARBONNE
PHASE	**DCE**
N° de Planche:	**CHAUFFAGE - VENTILATION PLOMBERIE - SANITAIRE**
CVS 01	
Echelle : 1/50 ème	

Indice	Date	Objet
	19/04/2017	
A		
B		
C		
D		

MAITRE D'OEUVRE OPC	**EURL ATELIER D'ARCHITECTURE ARGIA OXANDABARATZ** Quartier Morzelai - 64310 ASCAIN Tél: 05 59 54 04 00 - Fax : 05 59 54 43 26
Bureau d'Etudes Structures	**BUREAU D'ETUDES IGC** 84, rue de Lamouly - 64600 ANGLET Tél: 05 59 63 41 41 - Fax: 05 59 63 41 91
Bureau d'Etudes Fluides	**BUREAU D'ETUDES CLIMELEC** P.A. de Maignon - Les Dômes - N°6 route de Pitoys - 64600 ANGLET Tél: 05 59 42 43 43 - Fax: 05 59 42 43 20
Economiste	**S.A.R.L BETIKO Coordonnateur de travaux** Centre Proulliata - Chemin du Moulin de Halbas - 64100 BAYONNE Tél: 05 59 50 04 15 - Fax: 05 59 55 14 37

BUREAU D' ETUDES TECHNIQUES
CLIMELEC
PA de MAIGNON – 6 – route de Pitoys – 64600 ANGLET
Tél : 05 59 42 43 43 – Fax : 05 59 42 43 20 – e.mail : climelec@wanadoo.fr

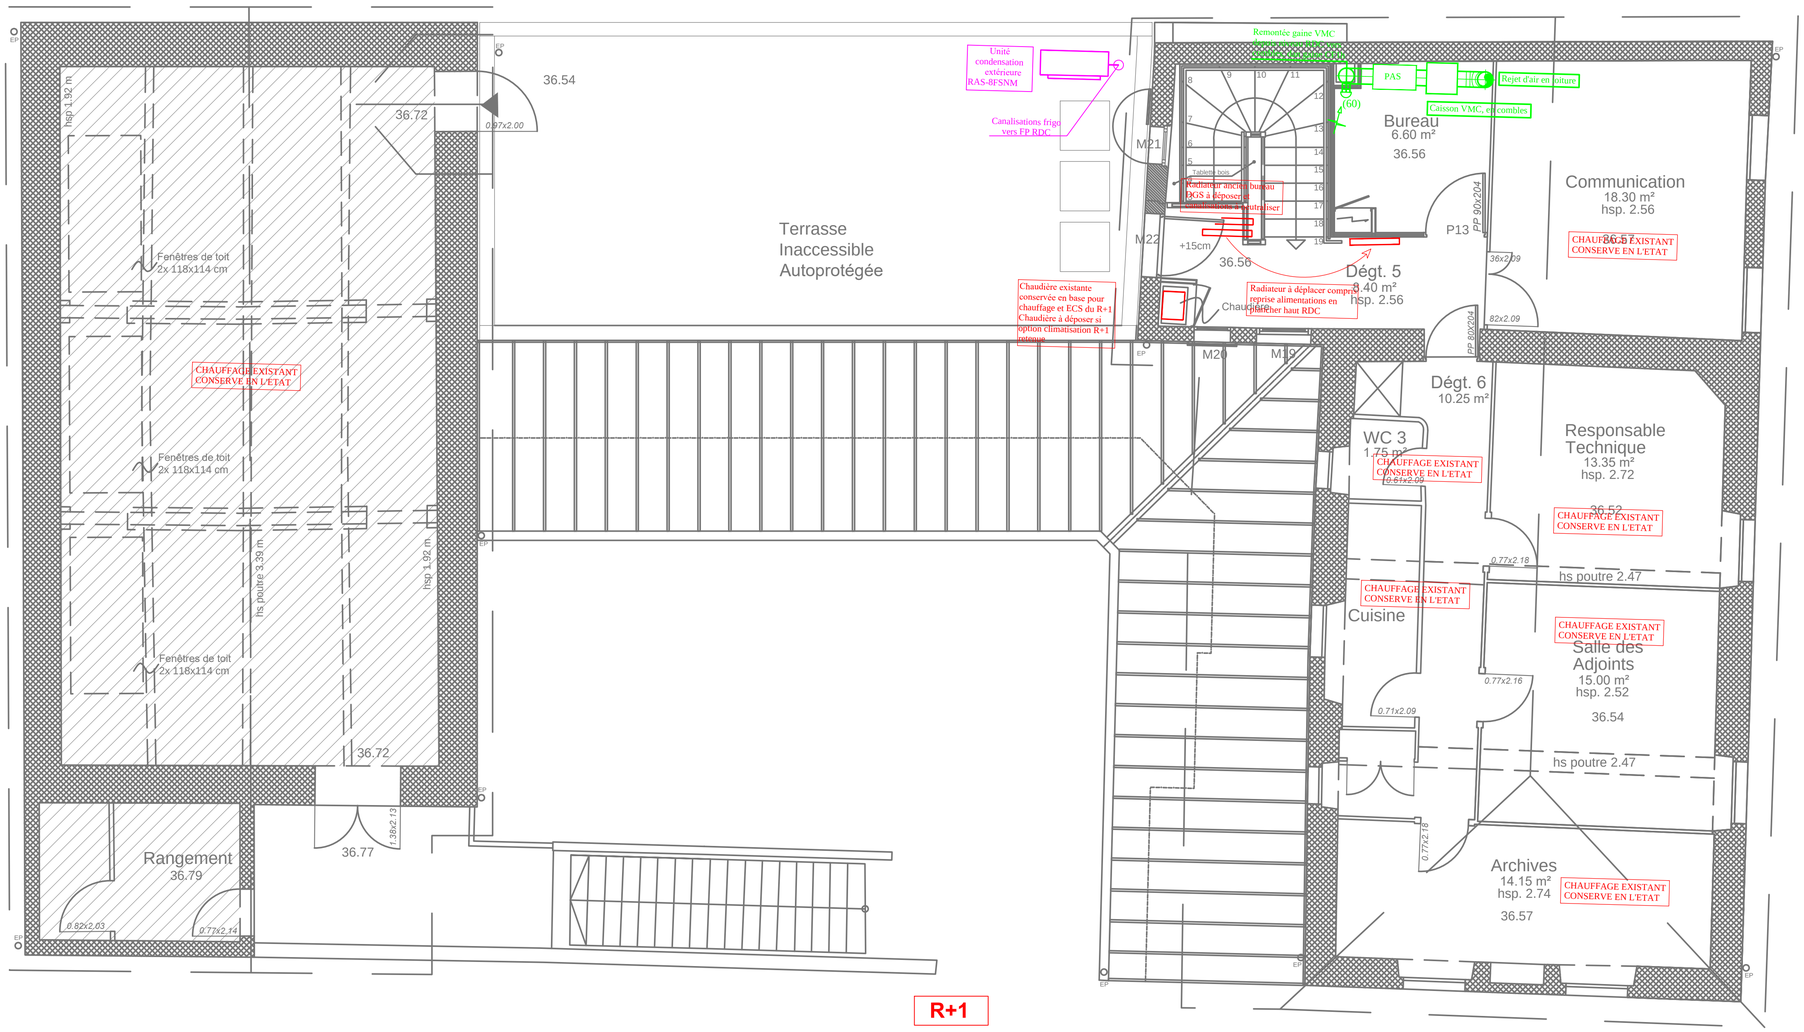

RDC

MAITRE D'OUVRAGE	MAIRIE D'ARBONNE 64 210 ARBONNE
PROJET	RESTRUCTURATION DE LA MAIRIE 64 210 ARBONNE
PHASE	**DCE**
N° de Planche:	**CHAUFFAGE - VENTILATION**
CVS 01	
Echelle : 1/50 ème	

Indice	Date	Objet
	19/04/2017	
A		
B		
C		
D		

MAITRE D'OEUVRE OPC	**EURL ATELIER D'ARCHITECTURE ARGIA OXANDABARATZ** Quartier Morzelai - 64310 ASCAIN Tél: 05 59 54 04 00 - Fax : 05 59 54 43 26
Bureau d'Etudes Structures	**BUREAU D'ETUDES IGC** 84, rue de Lamouly - 64600 ANGLET Tél: 05 59 63 41 41 - Fax: 05 59 63 41 91
Bureau d'Etudes Fluides	**BUREAU D'ETUDES CLIMELEC** P.A. de Maignon - Les Dômes - N°6 route de Pitoys - 64600 ANGLET Tél: 05 59 42 43 43 - Fax: 05 59 42 43 20
Economiste	**S.A.R.L BETIKO Coordonnateur de travaux** Centre Prouillata - Chemin du Moulin de Habas - 64100 BAYONNE Tél: 05 59 50 04 15 - Fax: 05 59 55 14 37

BUREAU D' ETUDES TECHNIQUES
CLIMELEC
PA de MAIGNON - 6 - route de Pitoys - 64600 ANGLET
Tél : 05 59 42 43 43 - Fax : 05 59 42 43 20 - email : climelec@bet-climelec.fr

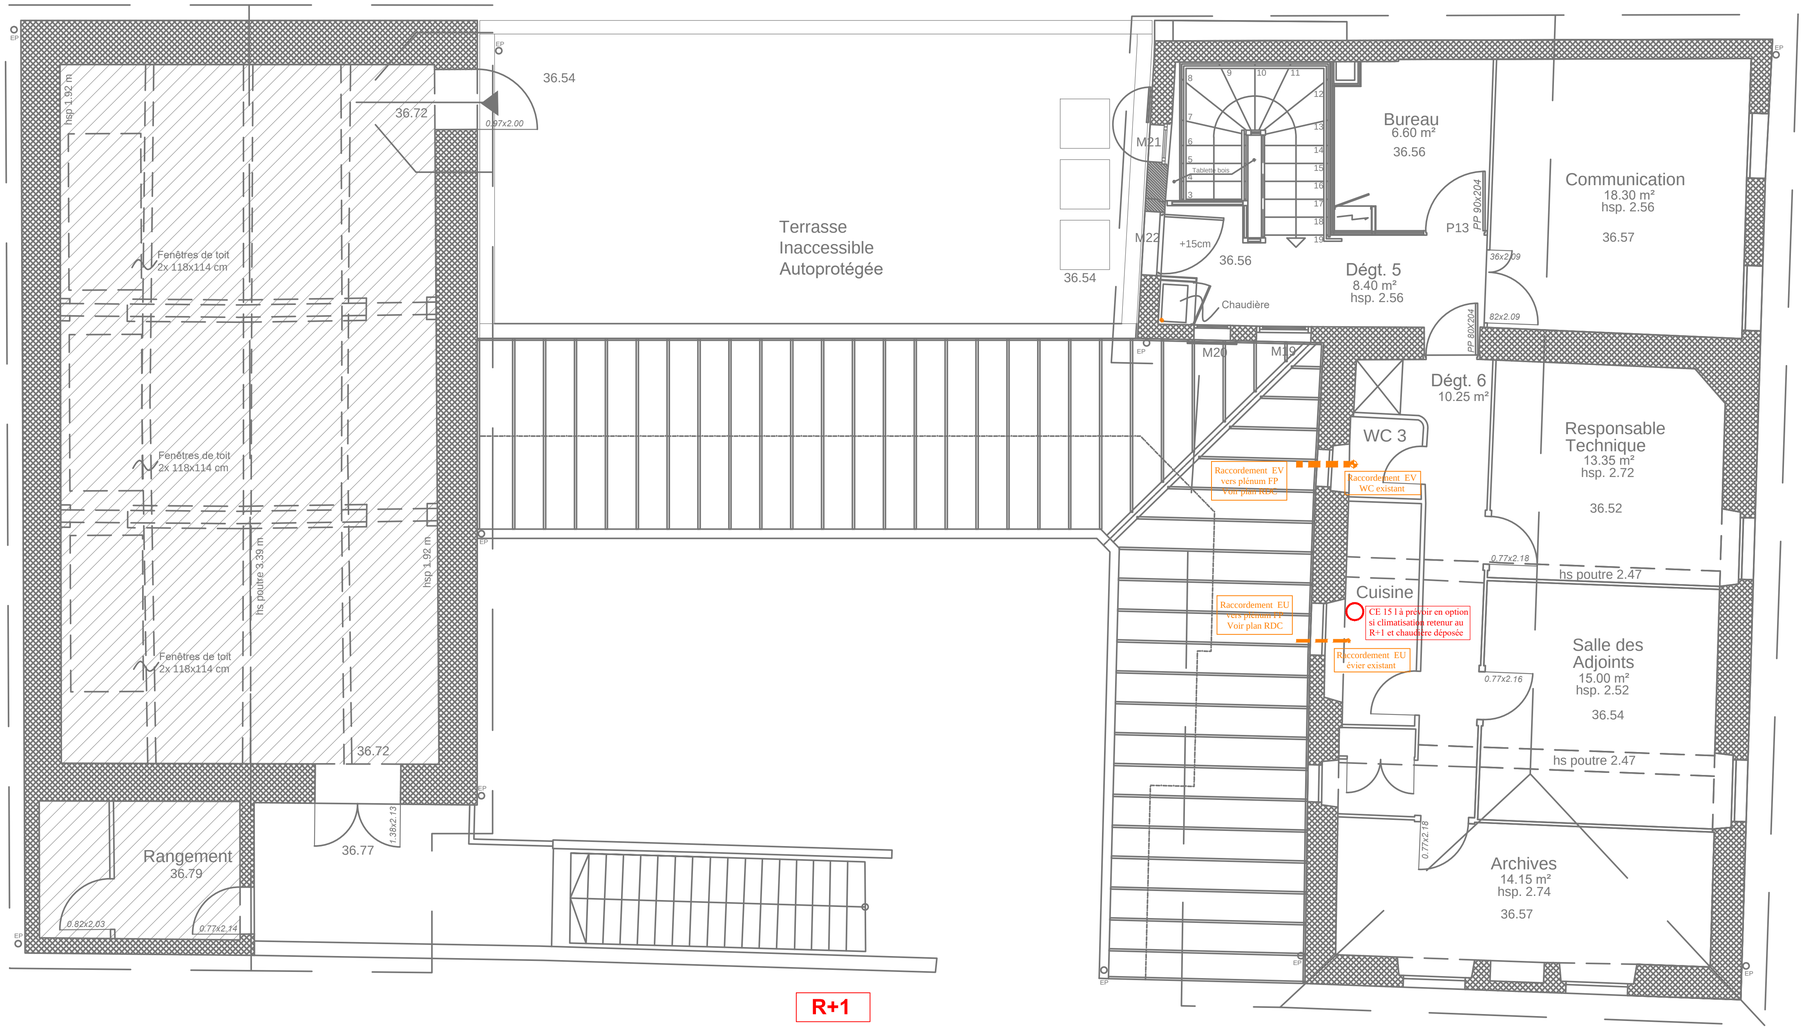

MAITRE D'OUVRAGE	MAIRIE D'ARBONNE 64 210 ARBONNE
PROJET	RESTRUCTURATION DE LA MAIRIE 64 210 ARBONNE
PHASE	**DCE**
N° de Planche: **CVS 02**	**PLOMBERIE- SANITAIRE**
Echelle : 1/50 ème	

Indice	Date	Objet
	19/04/2017	
A		
B		
C		
D		

MAITRE D'OEUVRE OPC	**EURL ATELIER D'ARCHITECTURE ARGIA OXANDABARATZ** Quartier Morzelai - 64310 ASCAIN Tél: 05 59 54 04 00 - Fax : 05 59 54 43 26
Bureau d'Etudes Structures	**BUREAU D'ETUDES IGC** 84, rue de Lamouly - 64600 ANGLET Tél: 05 59 63 41 41 - Fax: 05 59 63 41 91
Bureau d'Etudes Fluides	**BUREAU D'ETUDES CLIMELEC** P.A. de Maignon - Les Dômes - N°6 route de Pitoys - 64600 ANGLET Tél: 05 59 42 43 43 - Fax: 05 59 42 43 20
Economiste	**S.A.R.L BETIKO Coordonnateur de travaux** Centre Prouillata - Chemin du Moulin de Habas - 64100 BAYONNE Tél: 05 59 50 04 15 - Fax: 05 59 55 14 37

BUREAU D' ETUDES TECHNIQUES
CLIMELEC
PA de MAIGNON - 6 - route de Pitoys - 64600 ANGLET
Tél : 05 59 42 43 43 - Fax : 05 59 42 43 20 - e.mail : climelec@bet-climelec.fr